


ООО «ПК «Армарка»

46:07:140701:811

46:07:140702:185

Сводка с листом 4

Тип		Н.контр.	Дюмин А.С.	Дюмин А.С.	План с сетями газопроводов		ООО "Курскгазтеплогосервис"	
Разработ.		Защев Е.А.	Защев Е.А.		Система газоснабжения.		II	
Имя.		Имя.	Имя.	Имя.	Транспортная котельная установка ТКУ-1,8Г(3) производительностью 2,0 т/ч по адресу: Курская область, Золотухинский район, м. Свобода, ул. Мирная, 7а		Лист	
Лист		Лист	Лист	Лист	Наружные газопроводы		5	
Лист		Лист	Лист	Лист	Лист		Лист	

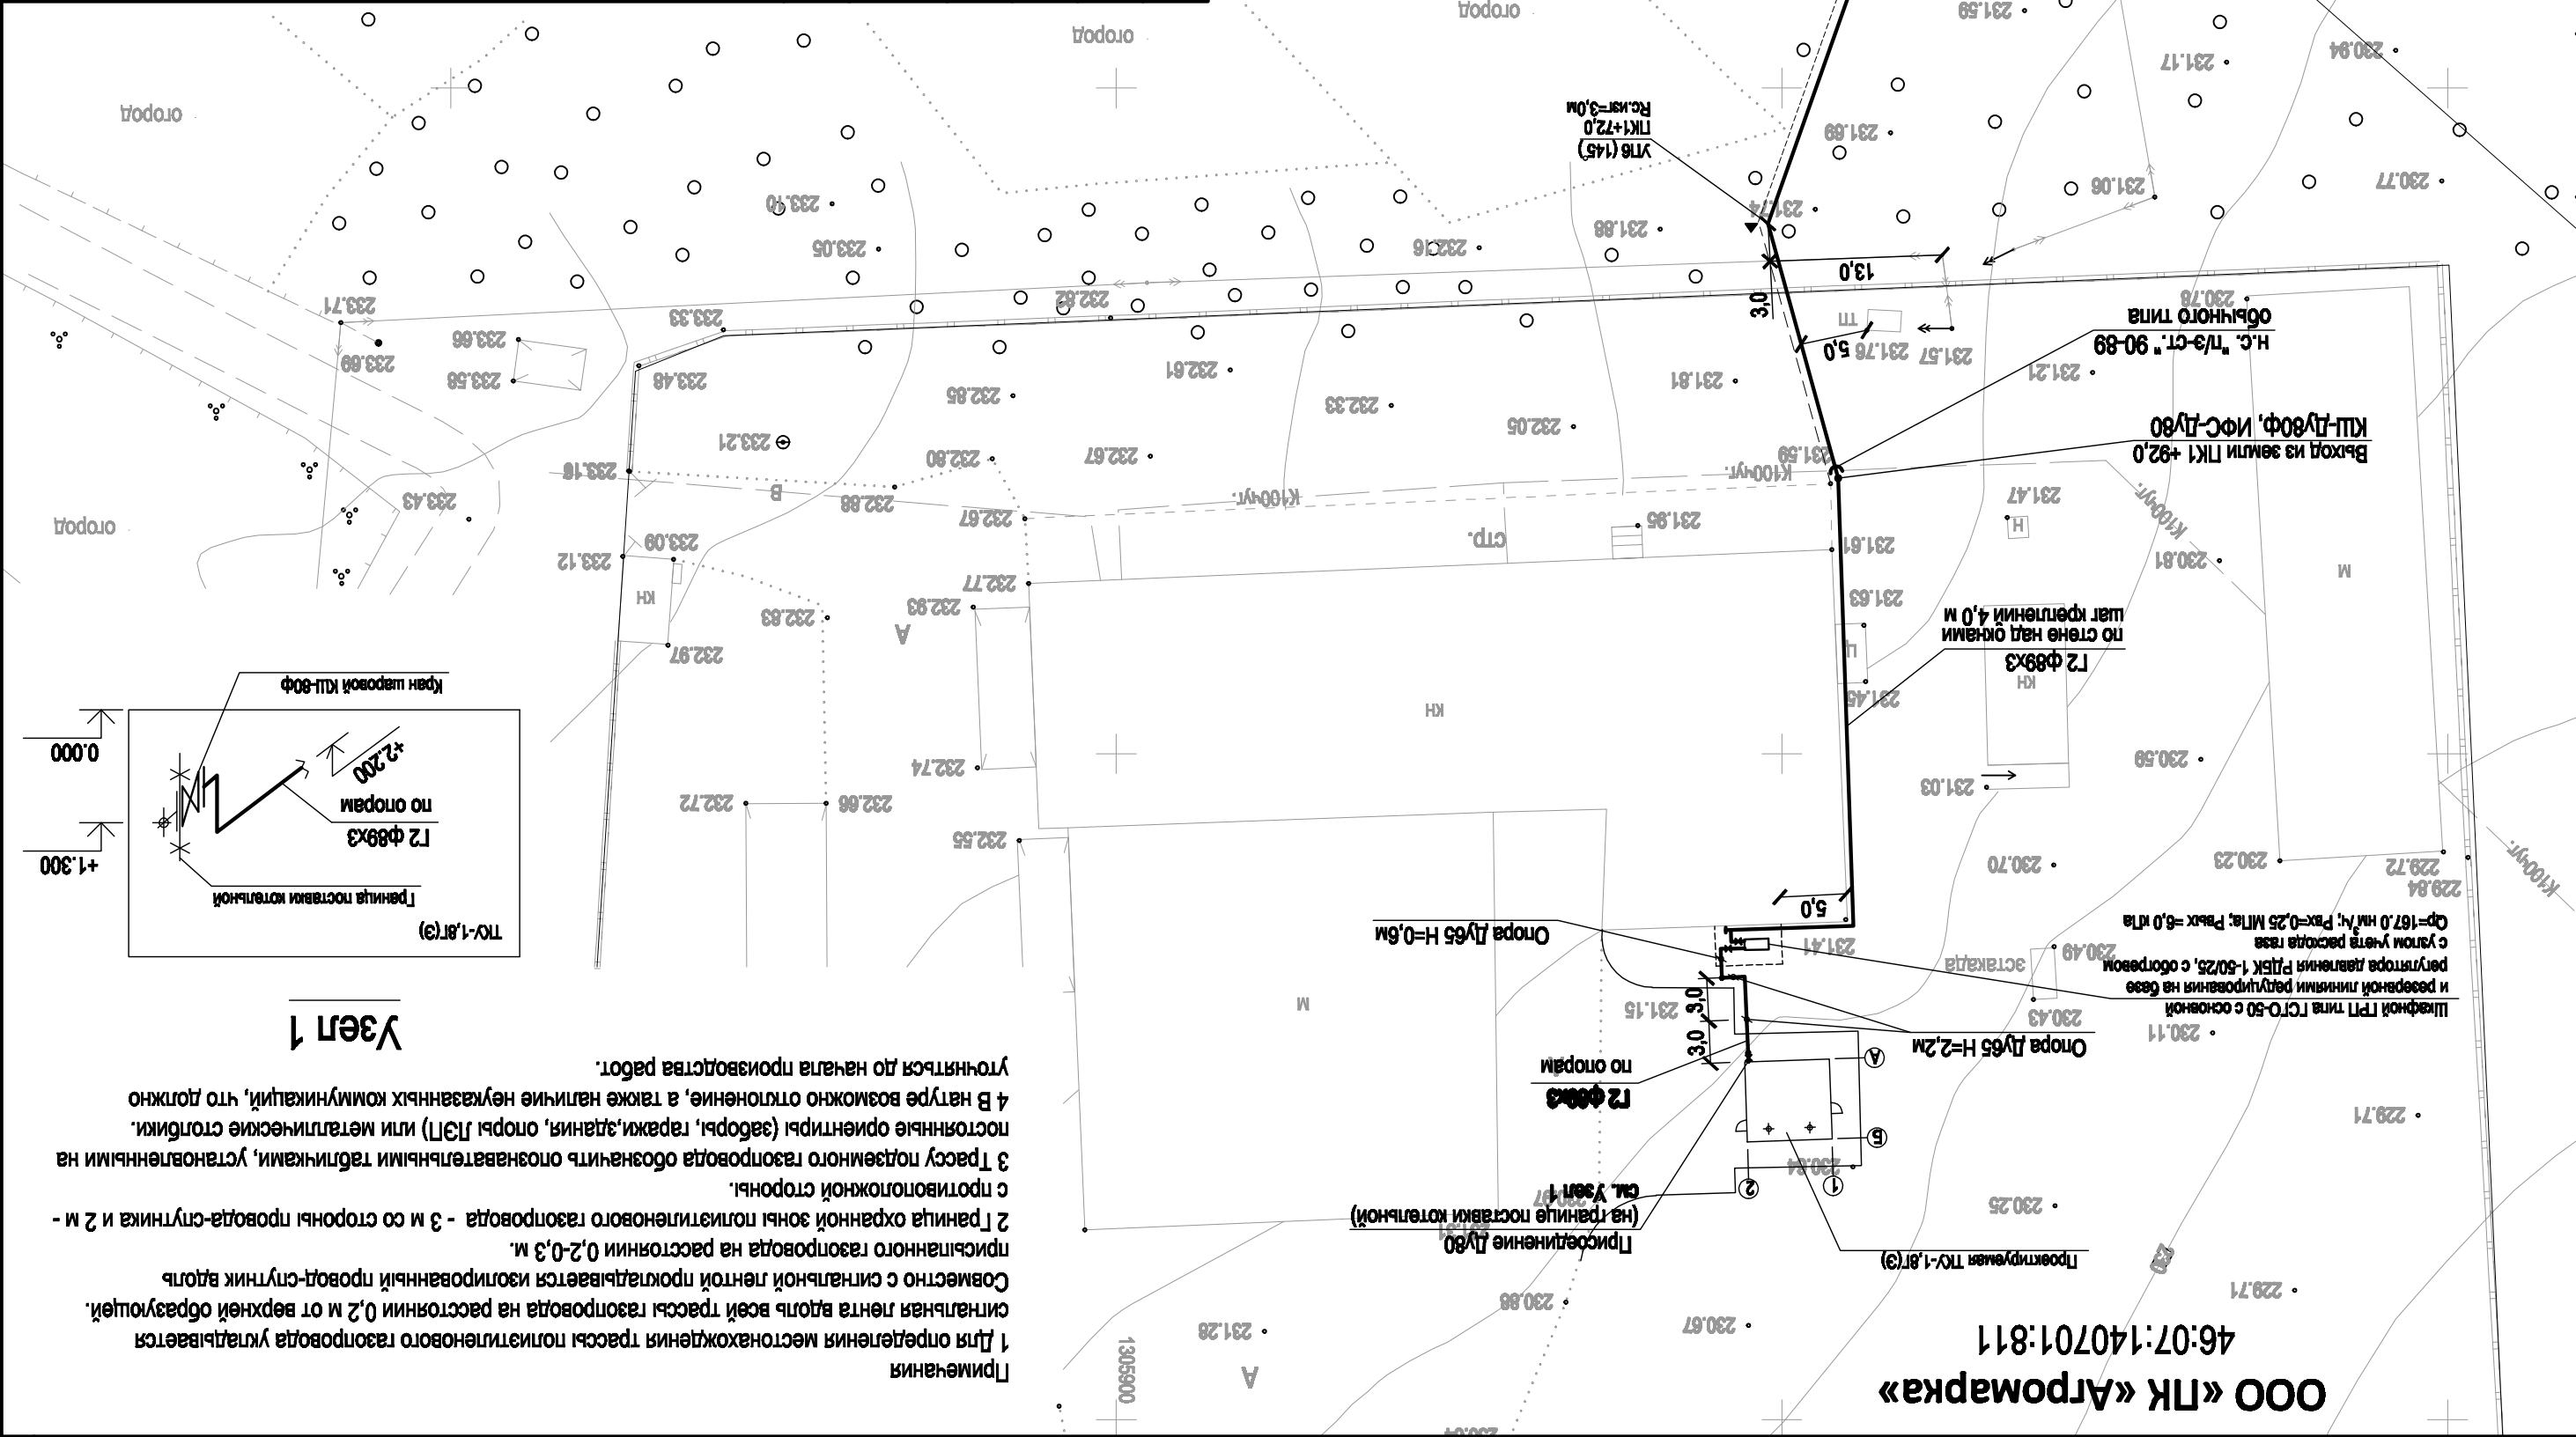

Примечания

1. Для определения местонахождения трассы полигазификации газопровода указывается сигнальная лента вдоль всей трассы газопровода на расстоянии 0,2 м от верхней обрешетки. Совместно с сигнальной лентой прокладывается изолированный провод-сигнальник вдоль присыпанного газопровода на расстоянии 0,2-0,3 м.

2. Граница охранной зоны полигазификации газопровода - 3 м со стороны провода-сигнальника и 2 м - с противоположной стороны.

3. Трассу подземного газопровода обозначить опознавательными табличками, установленными на постоянные ориентиры (заборы, гаражи, здания, опоры ЛЭП) или металлические столбики.

4. В натуре возможно отклонение, а также наличие неуказанных коммуникаций, что должно уточняться до начала производства работ.

Узел 1

